




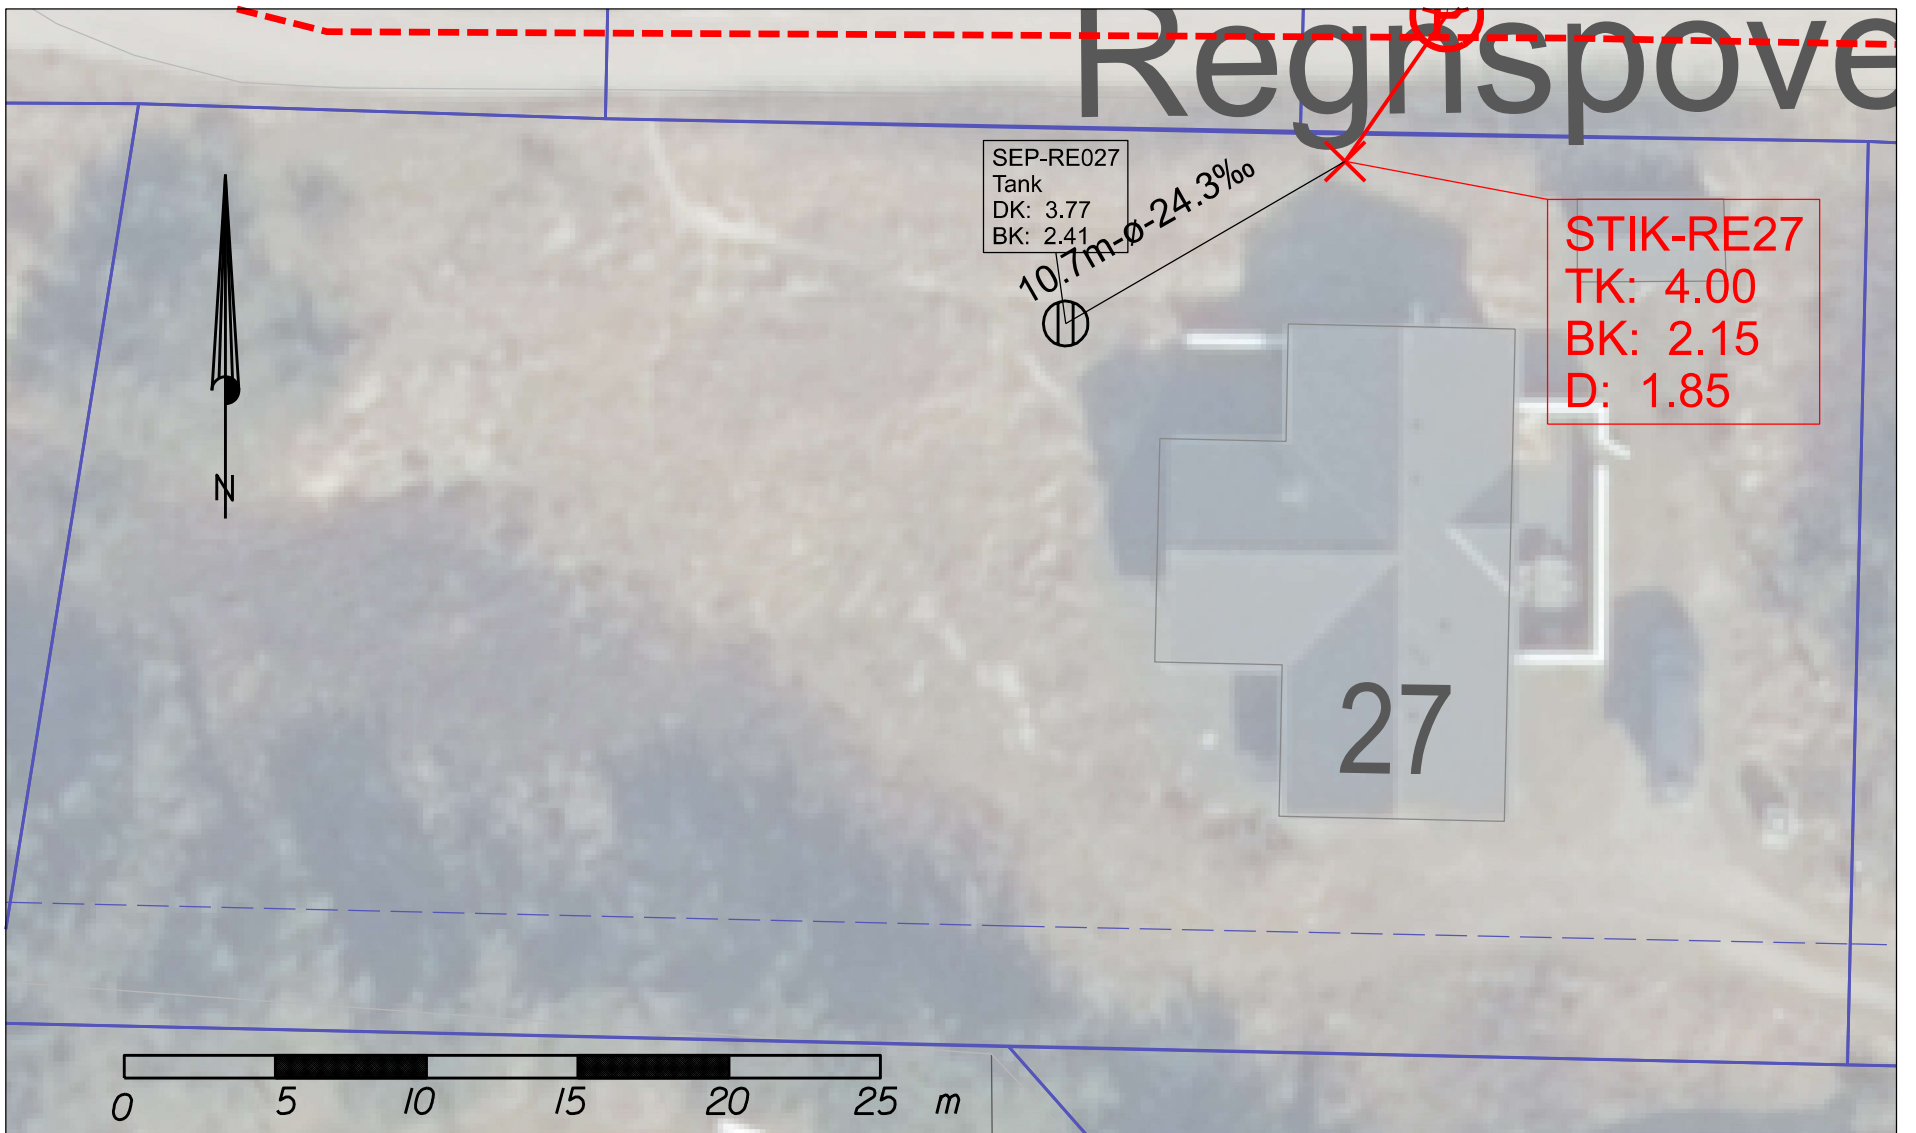


# Regnspove



### SIGNATURFORKLARING:

-  Septiktank
-  Tilslutningspunkt
-  Stik, Ringkøbing-Skjern Forsyning
-  Privat stik
- DK: Dækselkote
- BK: Bundkote
-  Matrikelskel og Vejudlæg



**Ringkøbing-Skjern Forsyning A/S**

Ånumvej 28  
6900 Skjern  
Tlf.: 96 74 85 00  
www.rsforssyning.dk

**Projekt:** Sommerhuskloakering, Søndervig Etape 2

**Projektleder:** sami

Stikskitse

**Tegn. nr:** 1

**Tegner:** sami

Regnspovedalen 27

**Mål:** 1:250

**Kotesystem:** DVR90

**Dato:** 17. sep. 2024

**Fil:** stikskitser.dgn

**Rev.:**