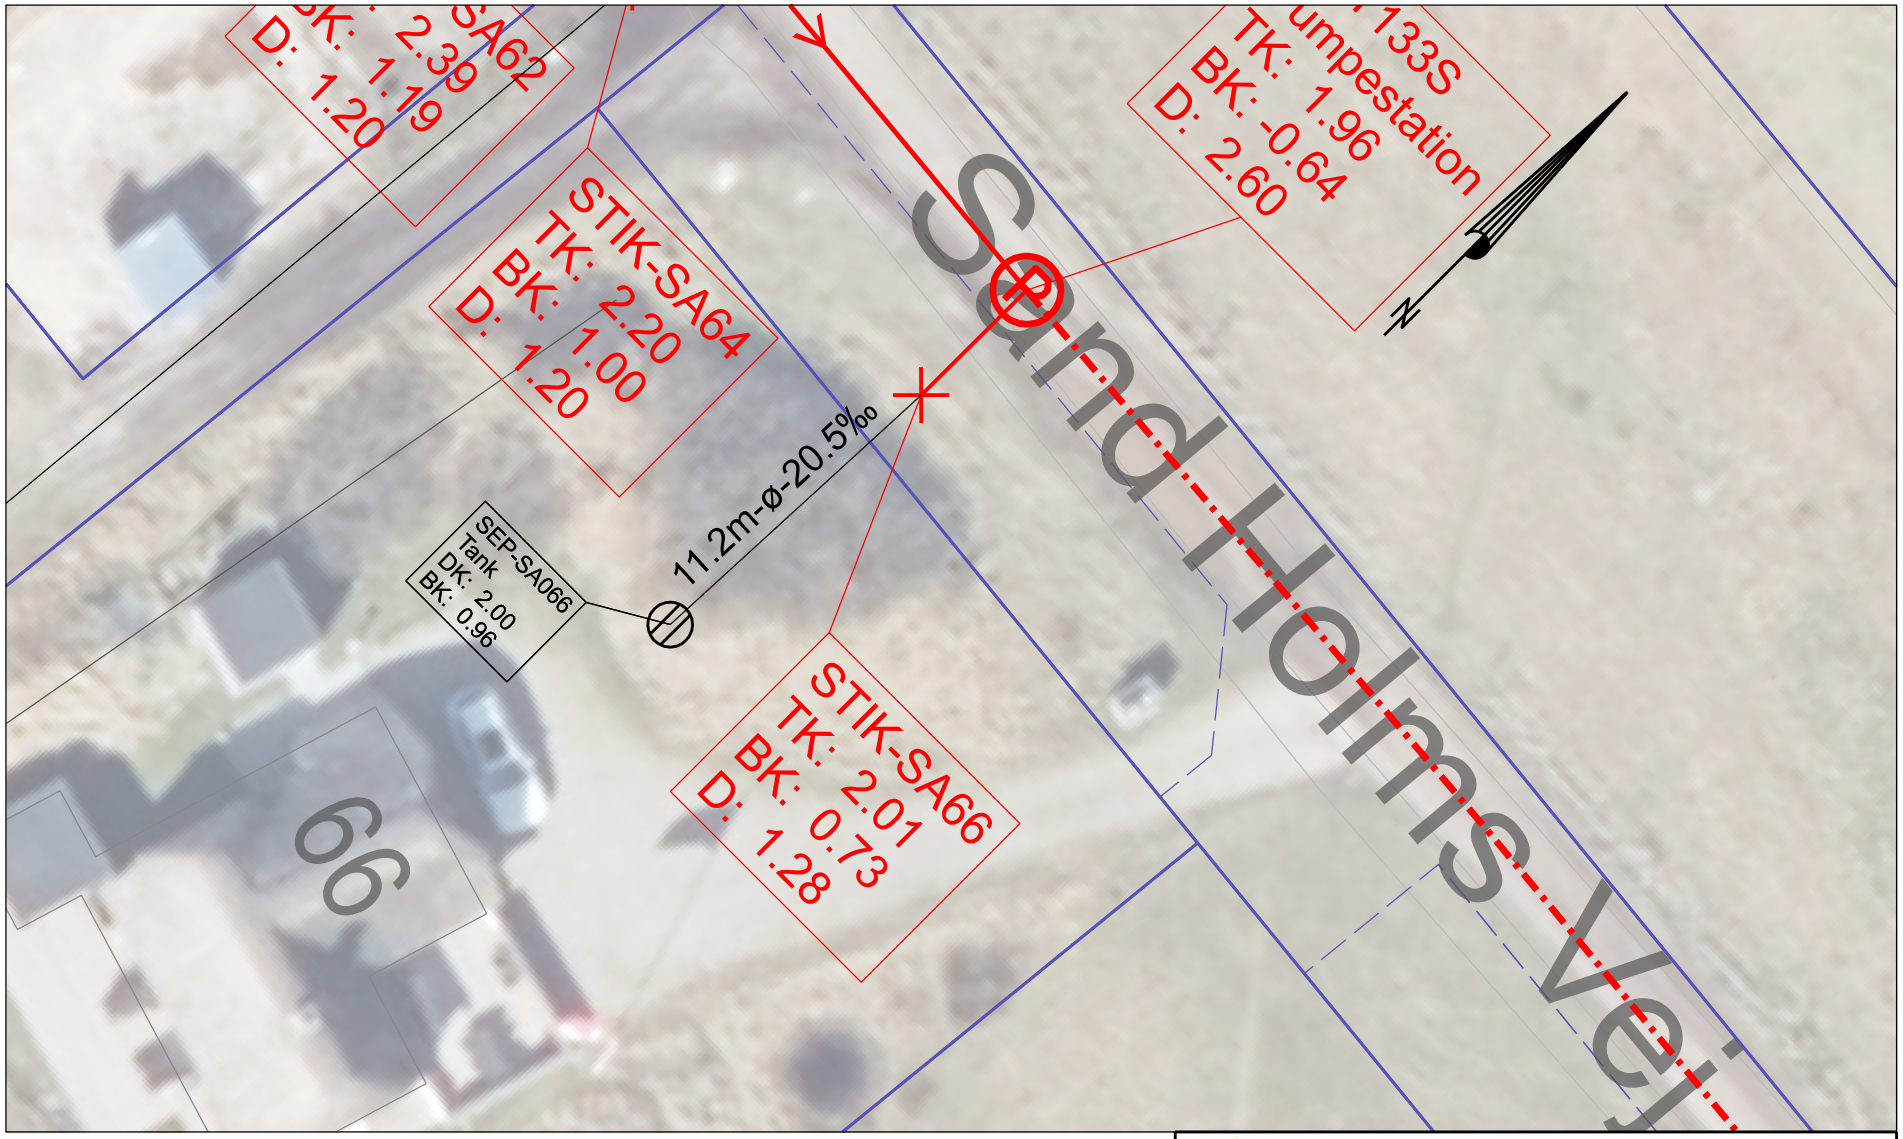


SIGNATURFORKLARING:

- Septiktank
- Tilslutningspunkt
- Stik, Ringkøbing-Skjern Forsyning
- Privat stik
- DK: Dækselkote
- BK: Bundkote
- Matrikelskel og Vejudlæg


**Ringkøbing-Skjern Forsyning A/S**

Ånumvej 28
6900 Skjern
Tlf.: 96 74 85 00
www.rsforsyning.dk


**Projekt:** Sommerhuskloakering, Søndervig Etape 1

| | | |
|---|---|---|
| **Projektleder:** maan | Stikskitse<br>Sand Holms Vej 66 | **Tegn. nr:** 1 |
| **Tegner:** maan | | **Mål:** 1:250 |
| **Kotesystem:** DVR90 | | **Dato:** 25. sep. 2024 |
| **Fil:** stikskltser.dgn | | **Rev.:** |